

DEPARTEMENT DES PYRENEES-ORIENTALES

Commune de

Villelongue de la Salanque



Révision du POS

Elaboration du

PLU

Pièce 6-1
Liste des
emplacements
réservés

POS approuvé par dcm le 07/07/1986
Révision du POS approuvée par dcm le 27/12/94
POS valant PLU approuvé par dcm le 19/12/2001
1^{ère} modification approuvée par dcm le 28/07/2003
et annulée par le TA le 01/03/2007
2^{ème} modification approuvée par dcm le 11/02/2008

DOSSIER APPROUVE



Etude pour l'Occupation des Sols


31, rue d'Aragon - 66500 RIA-SIRACH - ☎ (fax) 04.68.05.30.84
Email : cabinet.eos @ wanadoo.fr

LISTE DES EMPLACEMENTS RESERVES

N°	DESIGNATION	BENEFICIAIRE	PARCELLES	SUPERFICIE (M ²)
VOIRIE				
1	Création d'une voie d'environ 9 m permettant un futur accès dans la zone « La Colle »	COMMUNE	Section AO 264 p; 265 p; 266 p; 300 p	560
INSTALLATIONS D'INTERET GENERAL				
2	Création d'un centre socio-éducatif, sportif et de loisirs	COMMUNE	Section AO 61; 224	7 696
3	Réservation de terrain pour création à l'entrée de la ville d'une zone verte	COMMUNE	Section AC 69; 72 ; 73 ; 74 ; 76 ; 77 ; 78 ; 79 ; 81 Section AH 149 p	111 152
4	Réservation de terrain pour aménagement d'entrée de ville	COMMUNE	Section AM 247 ; 248	22 075
5	Réservation de terrain pour équipement sportif en complément du stade « la Couloumine »	COMMUNE	Section AD 113	20 008
6	Réservation de terrain pour équipement sportif en complément du stade Joseph Molins	COMMUNE	Section AP 1; 2 ; 4 ; 6 ; 7 ; 8	17 739
7	Réservation d'une bande de terrain d'environ 4 m le long de l'agouille « NOBE » afin de permettre le passage et l'entretien de celle-ci	COMMUNE	Section AH 149 p Section AK 37 p ; 38 p ; 39 p	1 058
8	Recalibrage et cuvelage de l'agouille Saint-Antoine, jusqu'au futur bassin d'orage	COMMUNE	Section AH 200 p ; 201 p ; 203 p ; 204 p	800
9	Réservation de terrains pour bassin d'orage	COMMUNE	Section AH 196; 198	16 021
10	Réservation de terrains pour bassin d'orage	COMMUNE	Section AI 7; 8	12 462
11	Réservation de terrains pour bassin d'orage	COMMUNE	Section AS 1; 2; 3	22 851
12	Réservation de terrains pour bassin d'orage	COMMUNE	Section AD 32	6 474
13	Réservation de terrains pour bassin d'orage	COMMUNE	Section AD 33 ; 34 ; 37 ; 41 ; 126 p	27 699
14	Création de logements, de locaux d'activités....	COMMUNE	Section AO 309	7 285




Emplacements réservés : planche 2

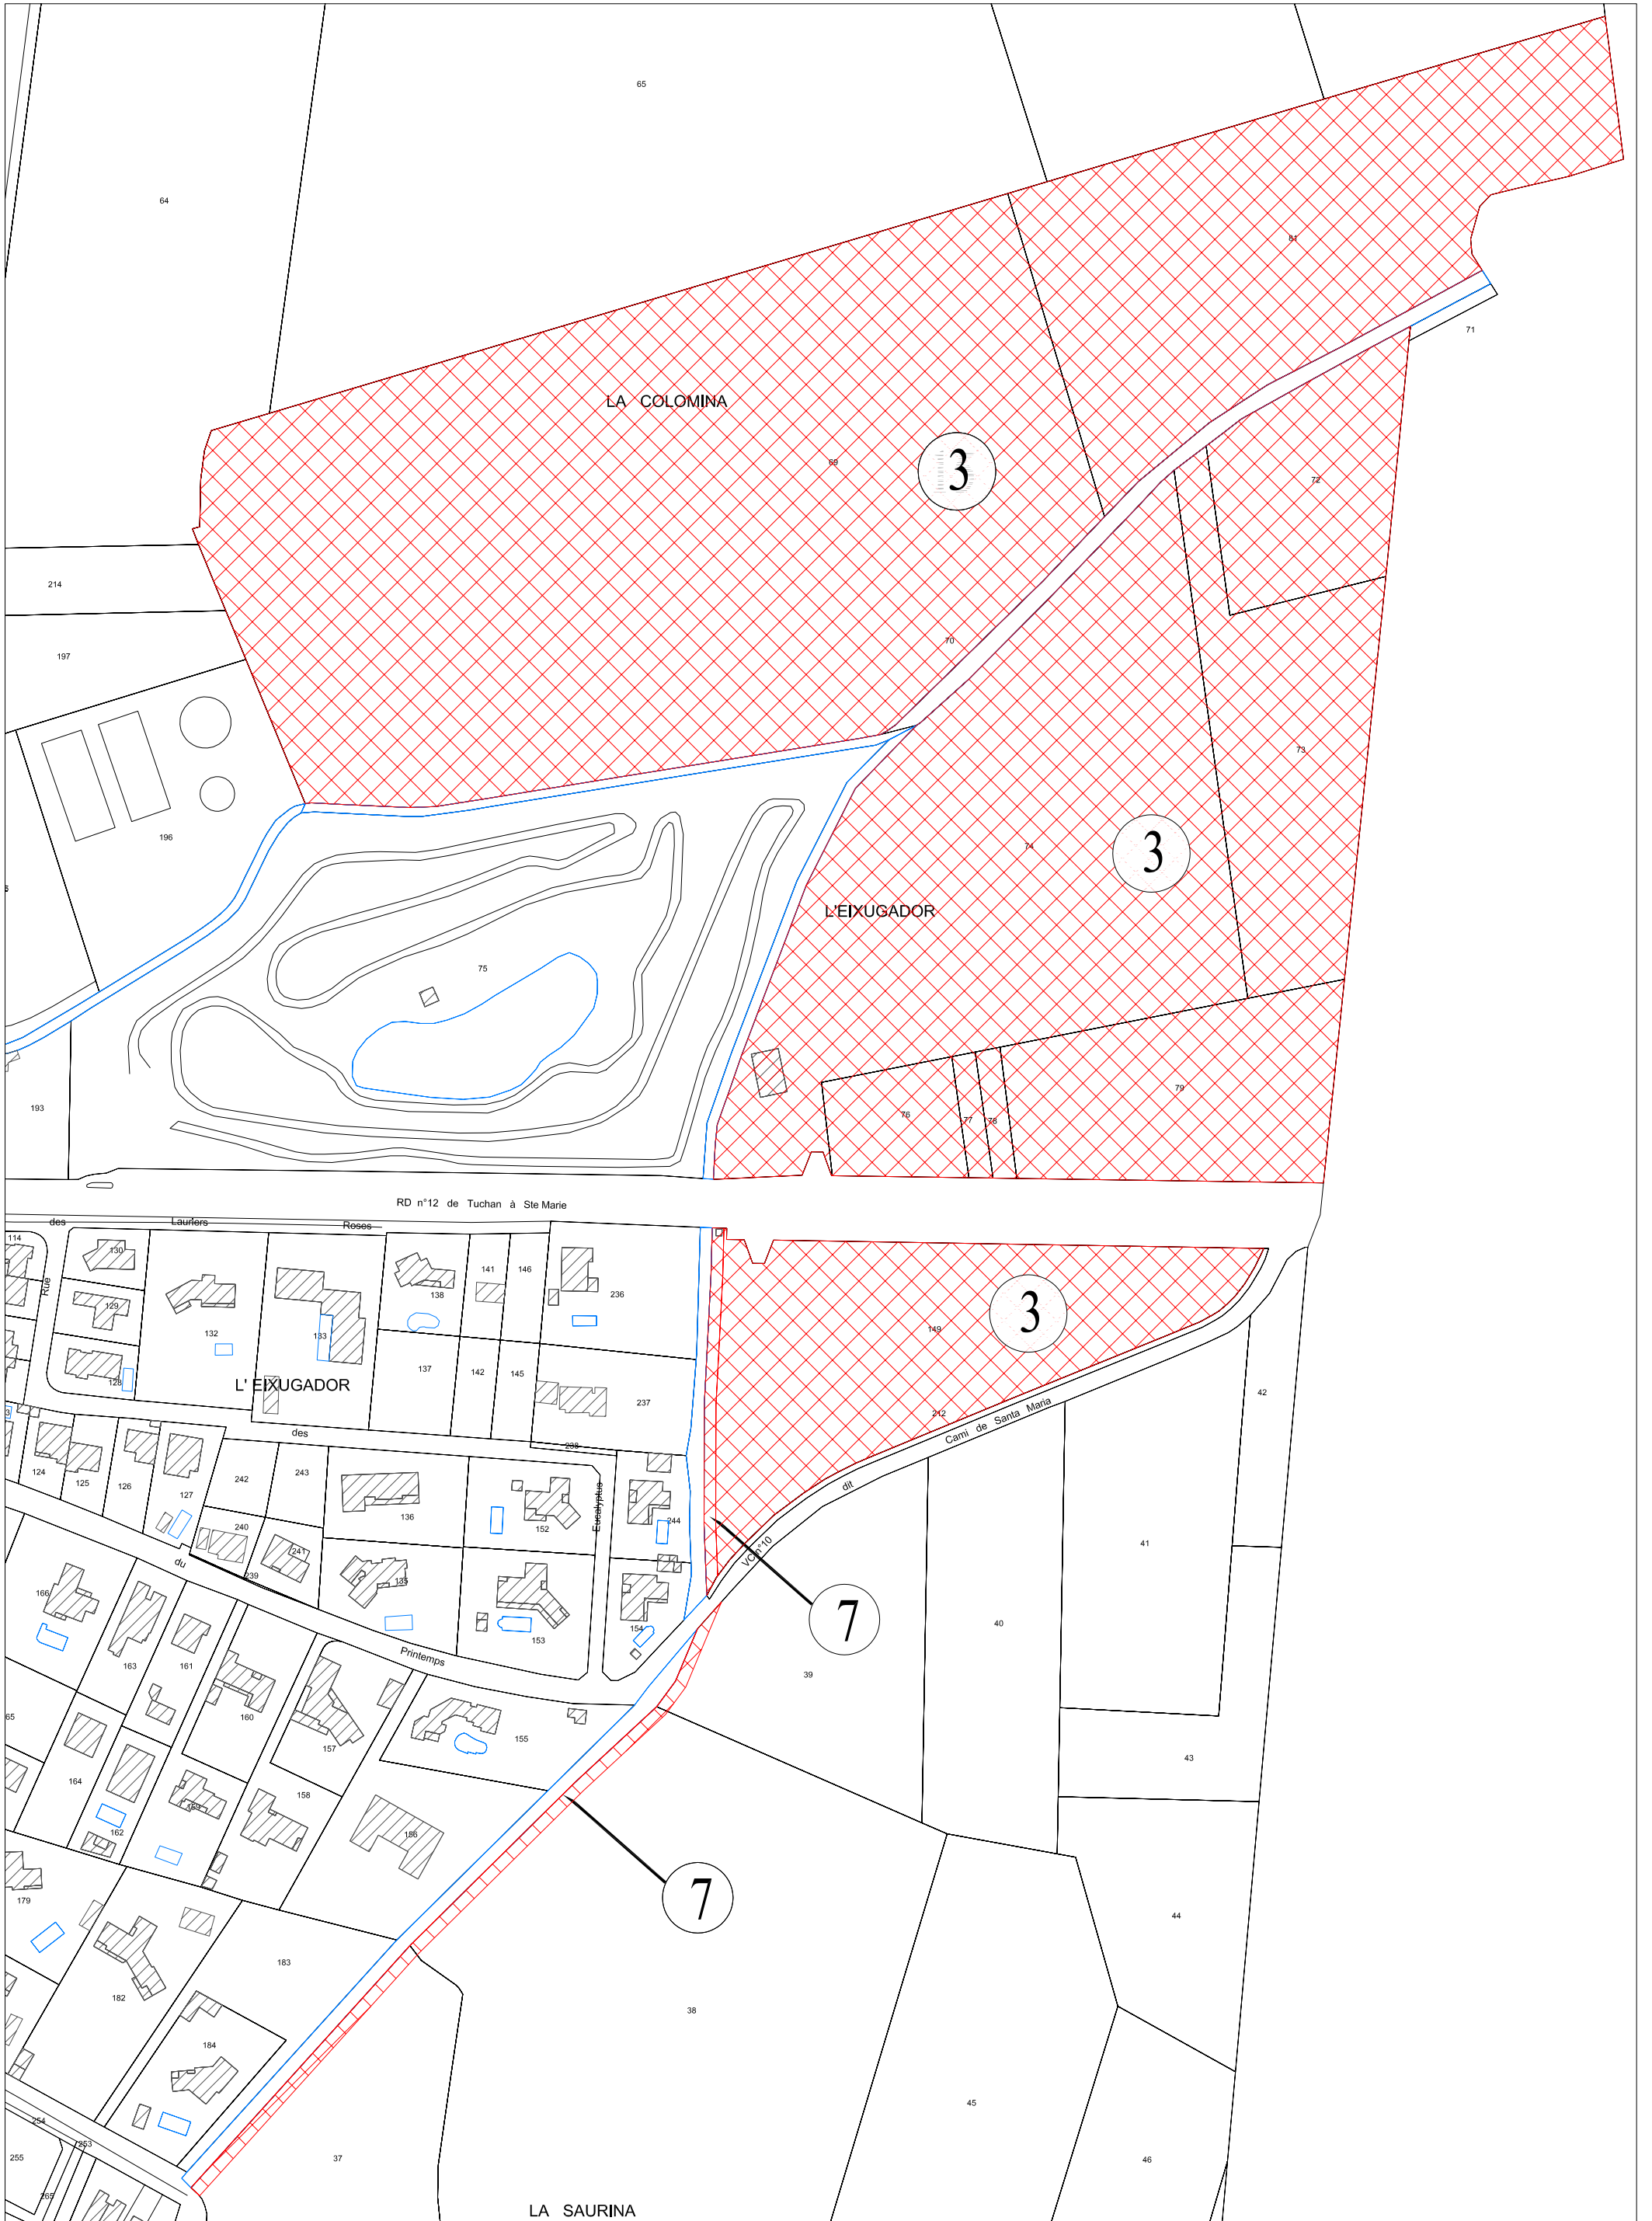


Echelle : 1/2000

Emplacements réservés : planche 3

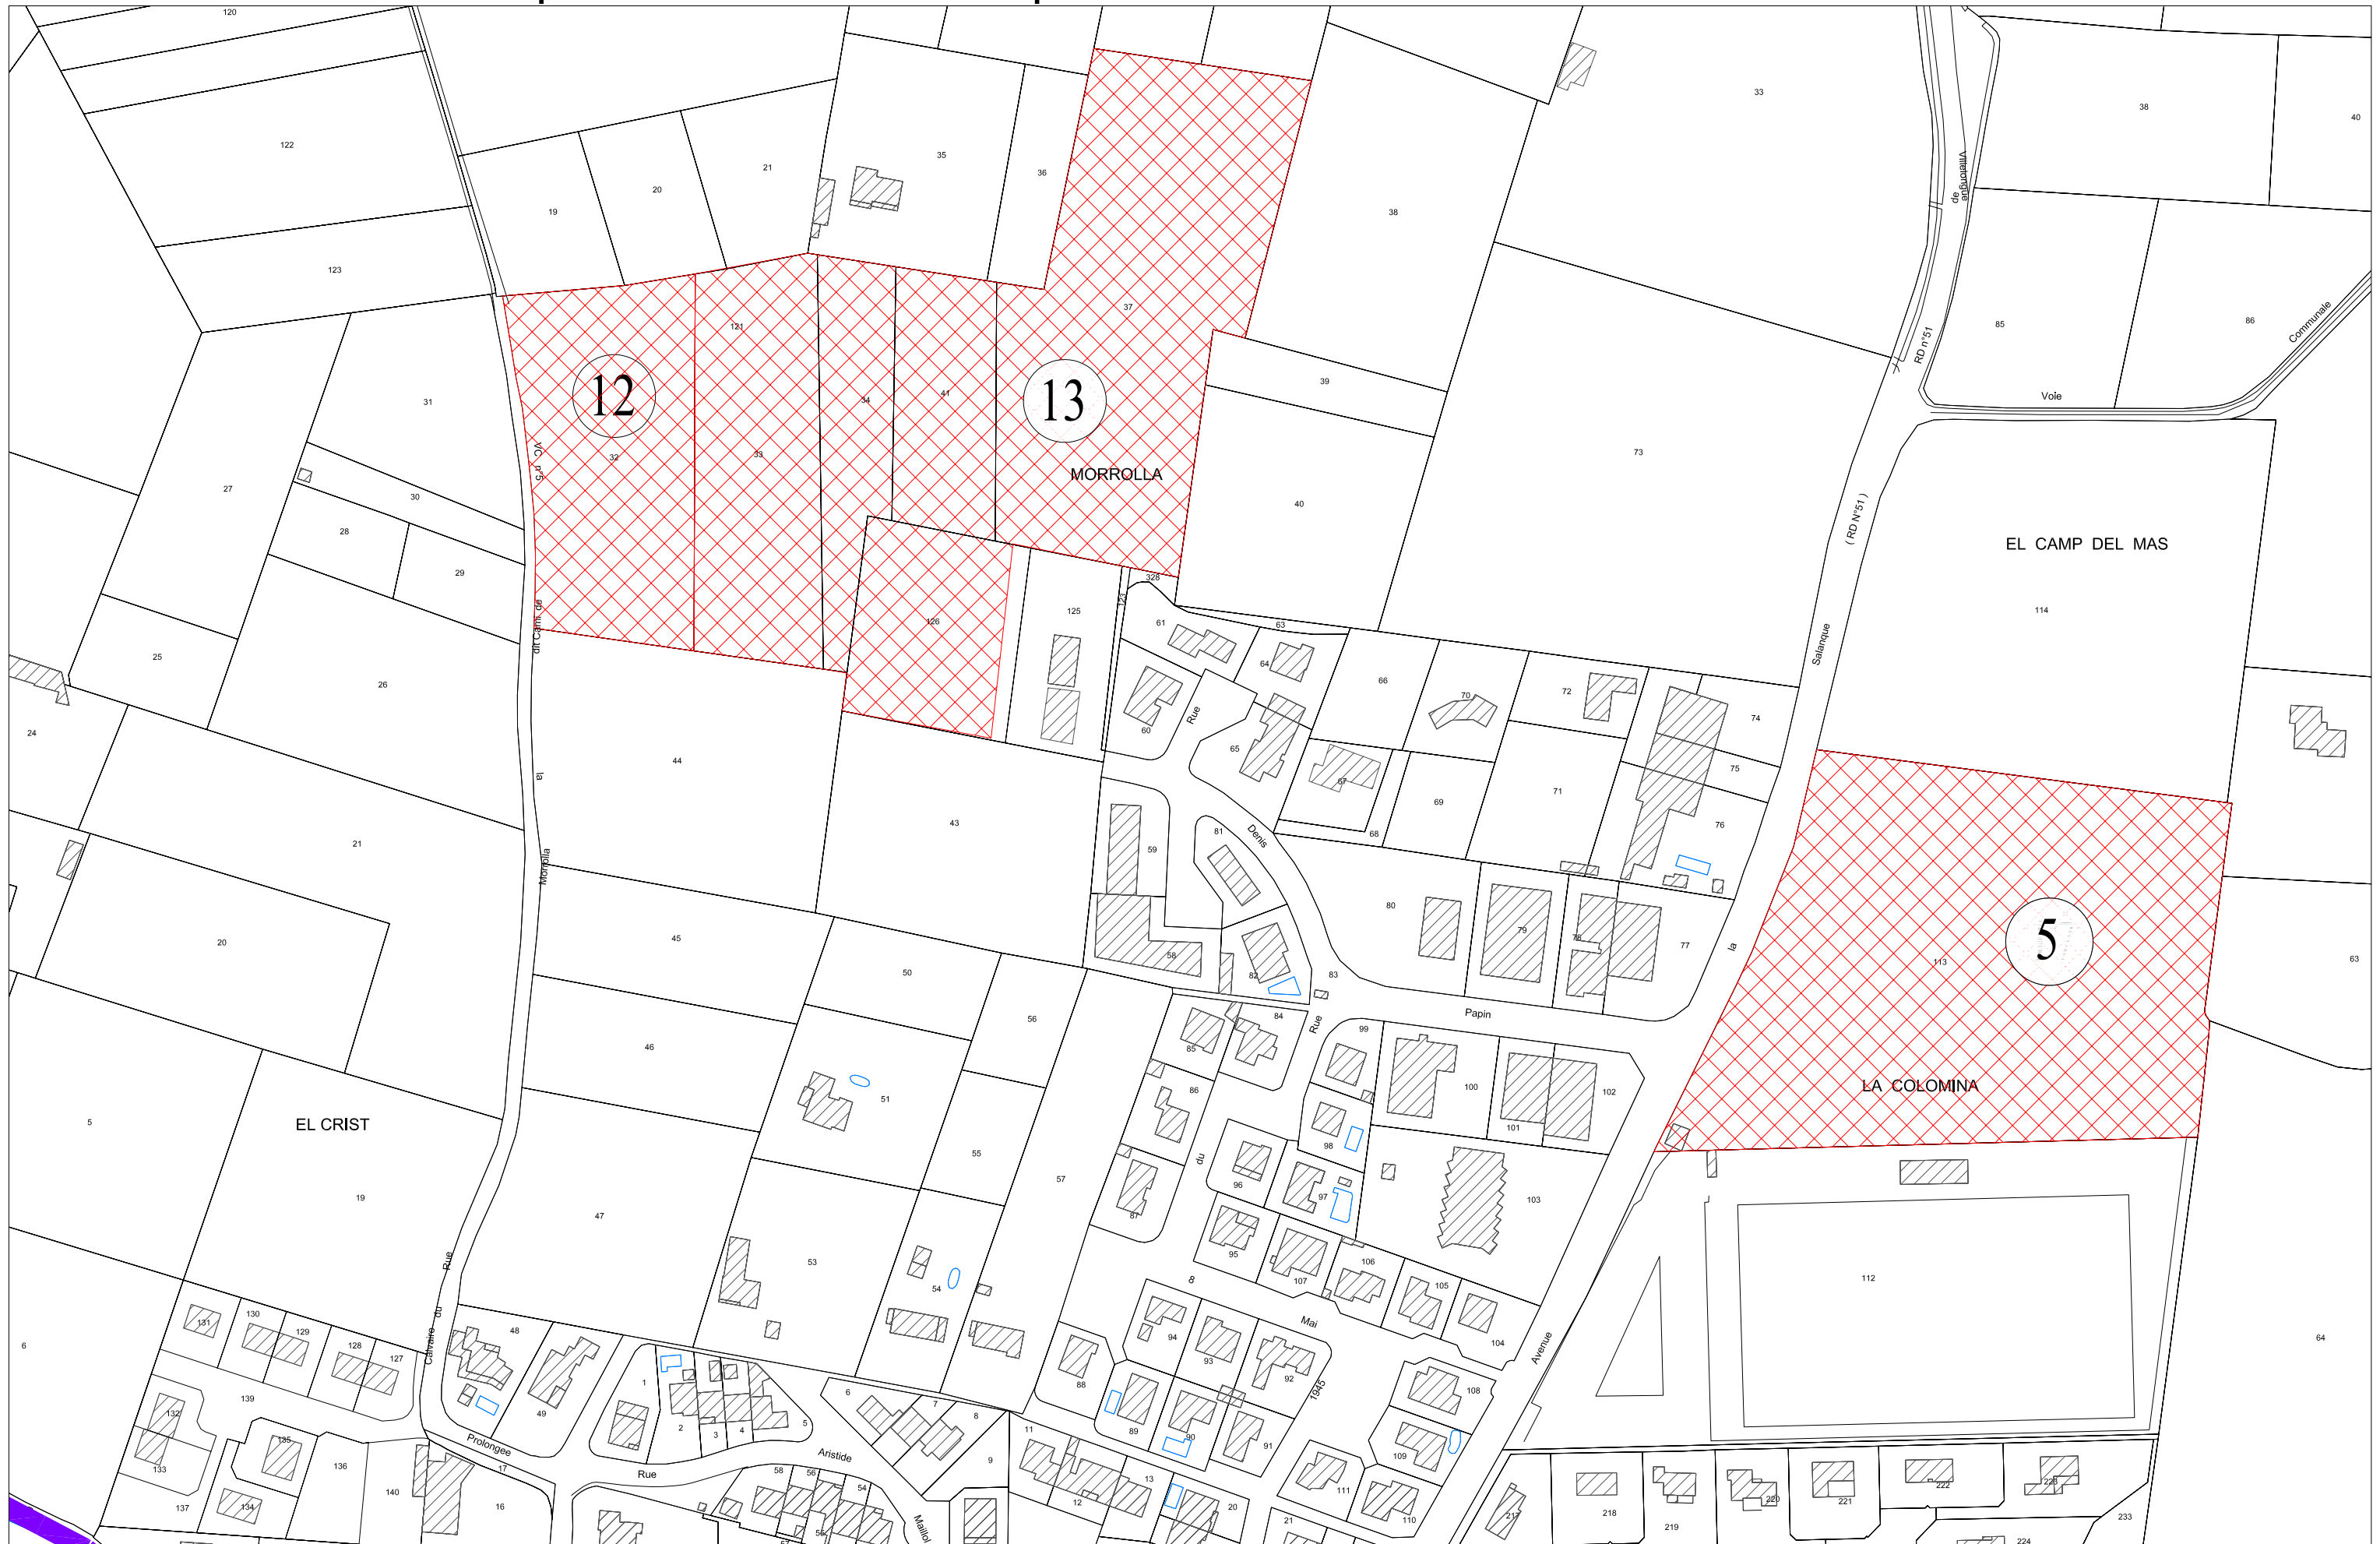


Echelle : 1/2000

Emplacements réservés : planche 4

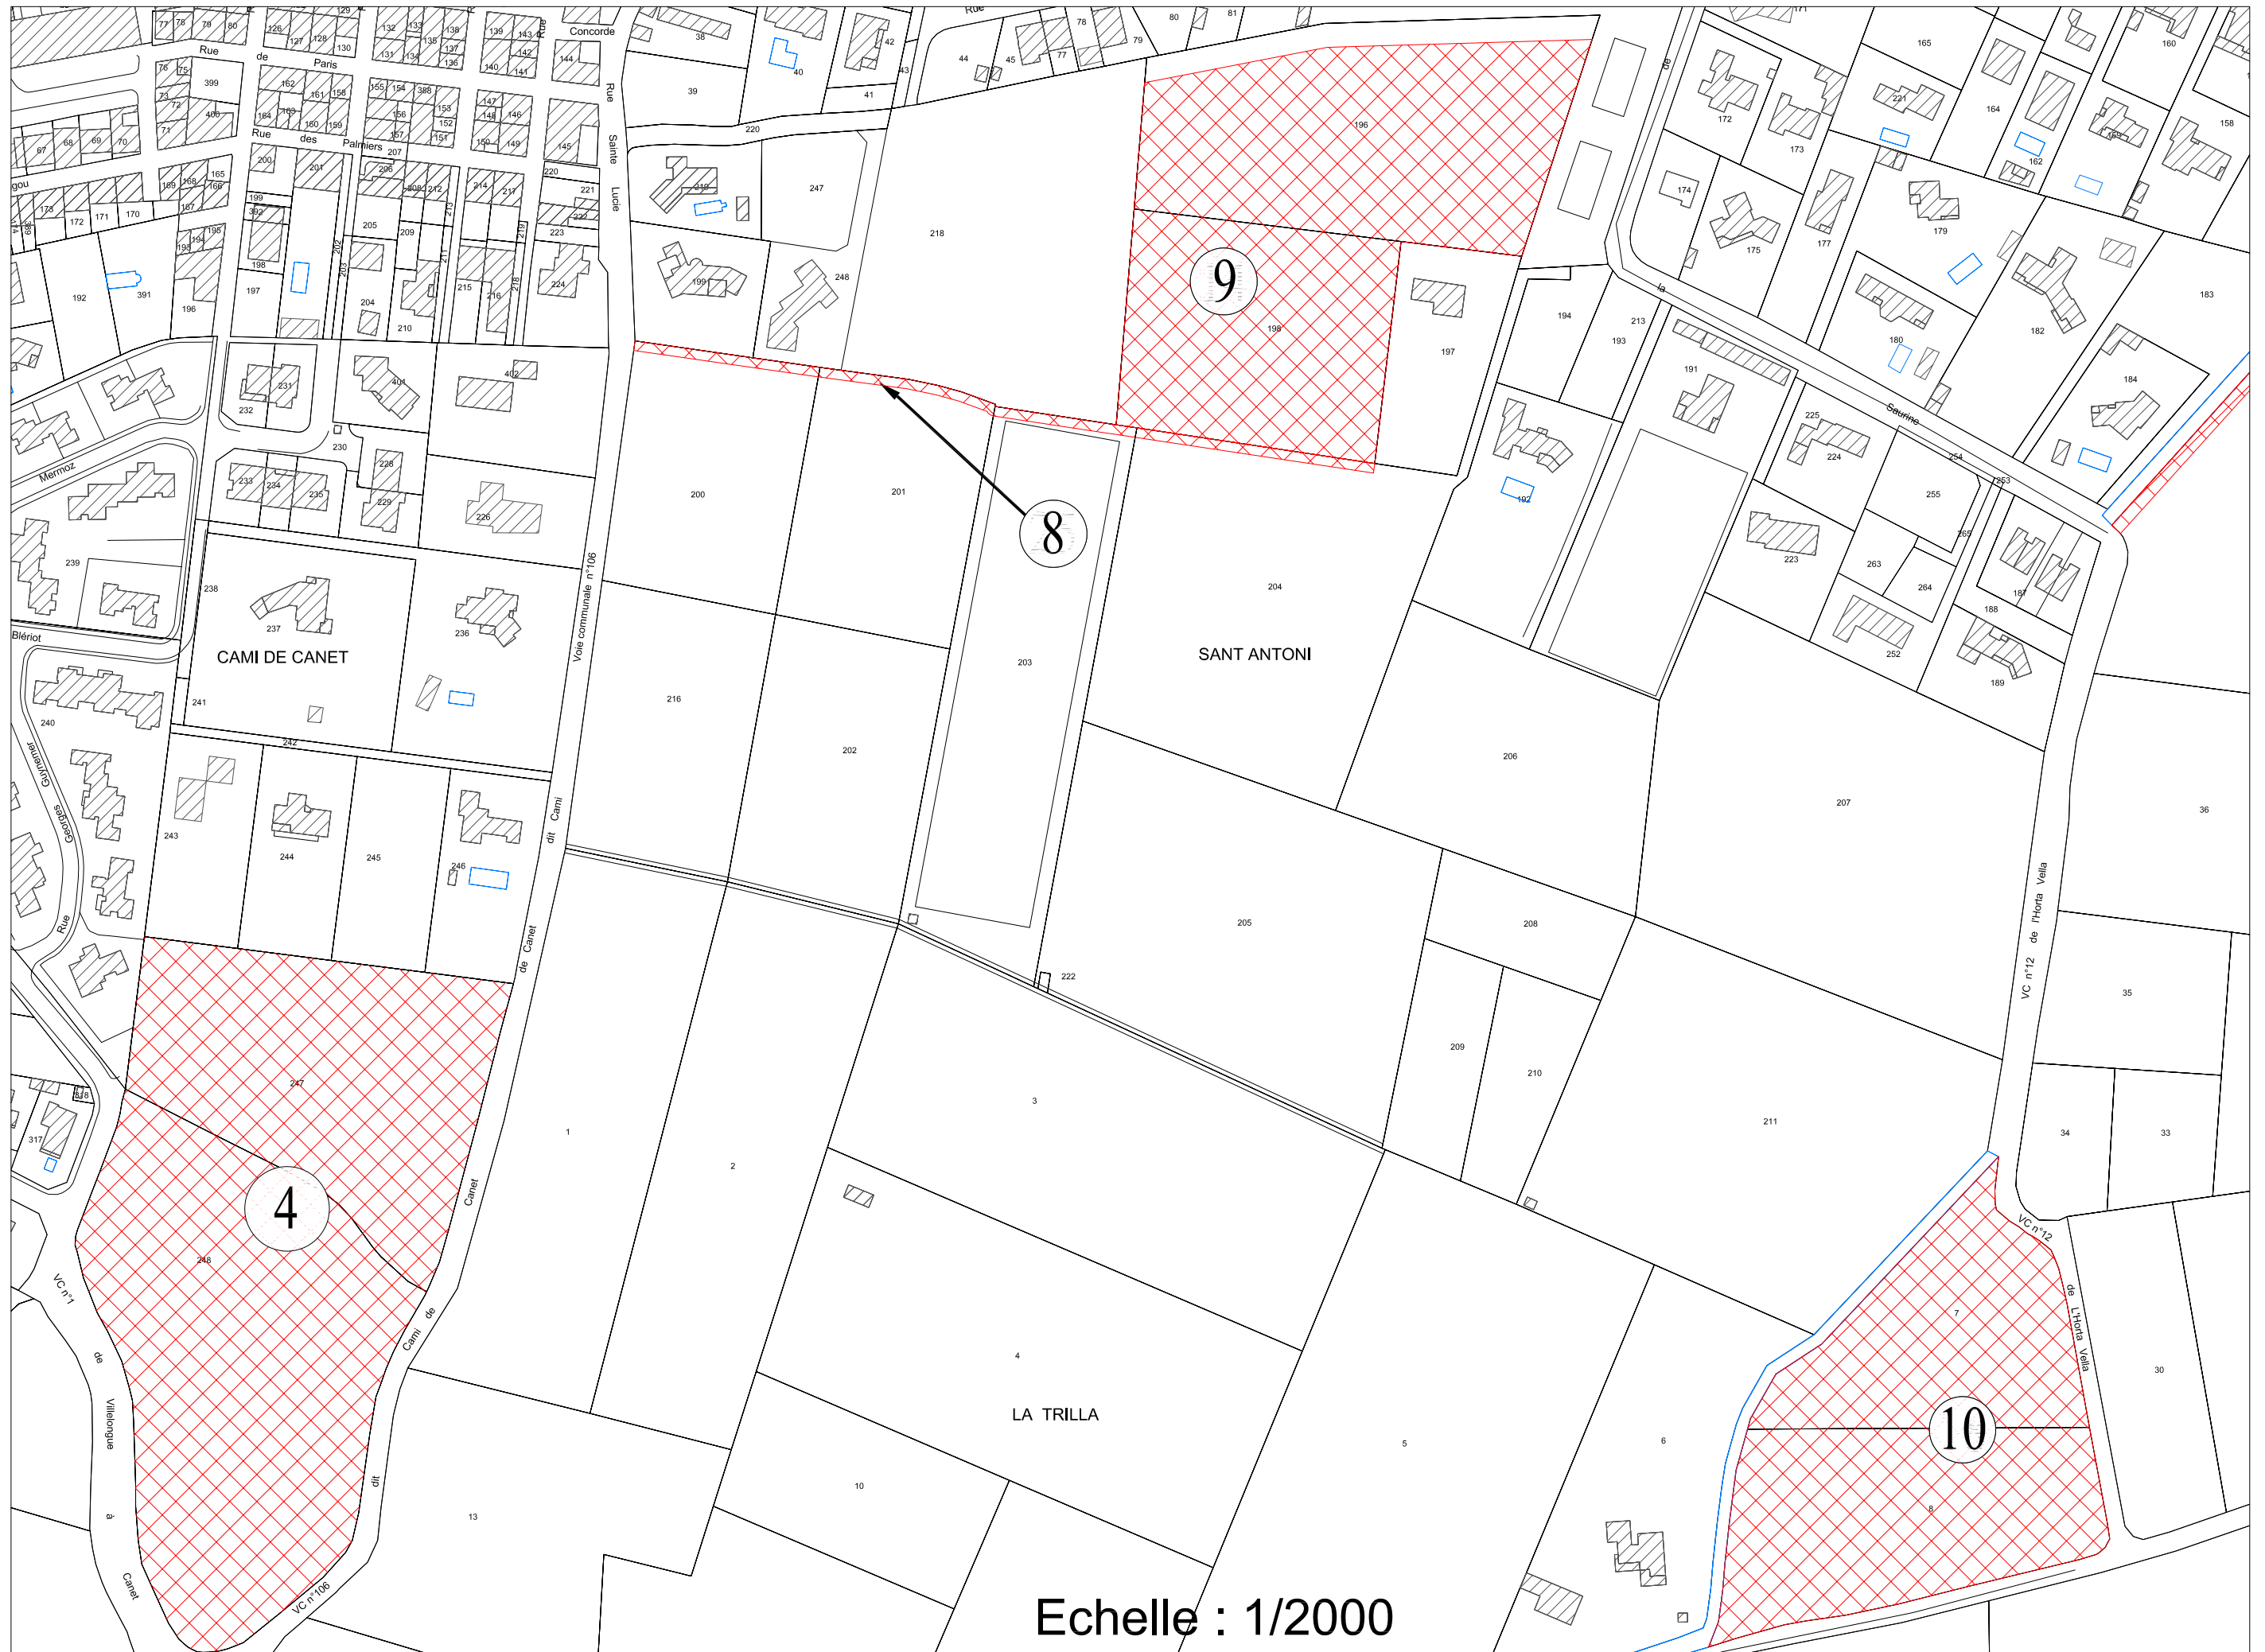

Emplacements réservés : planche 5

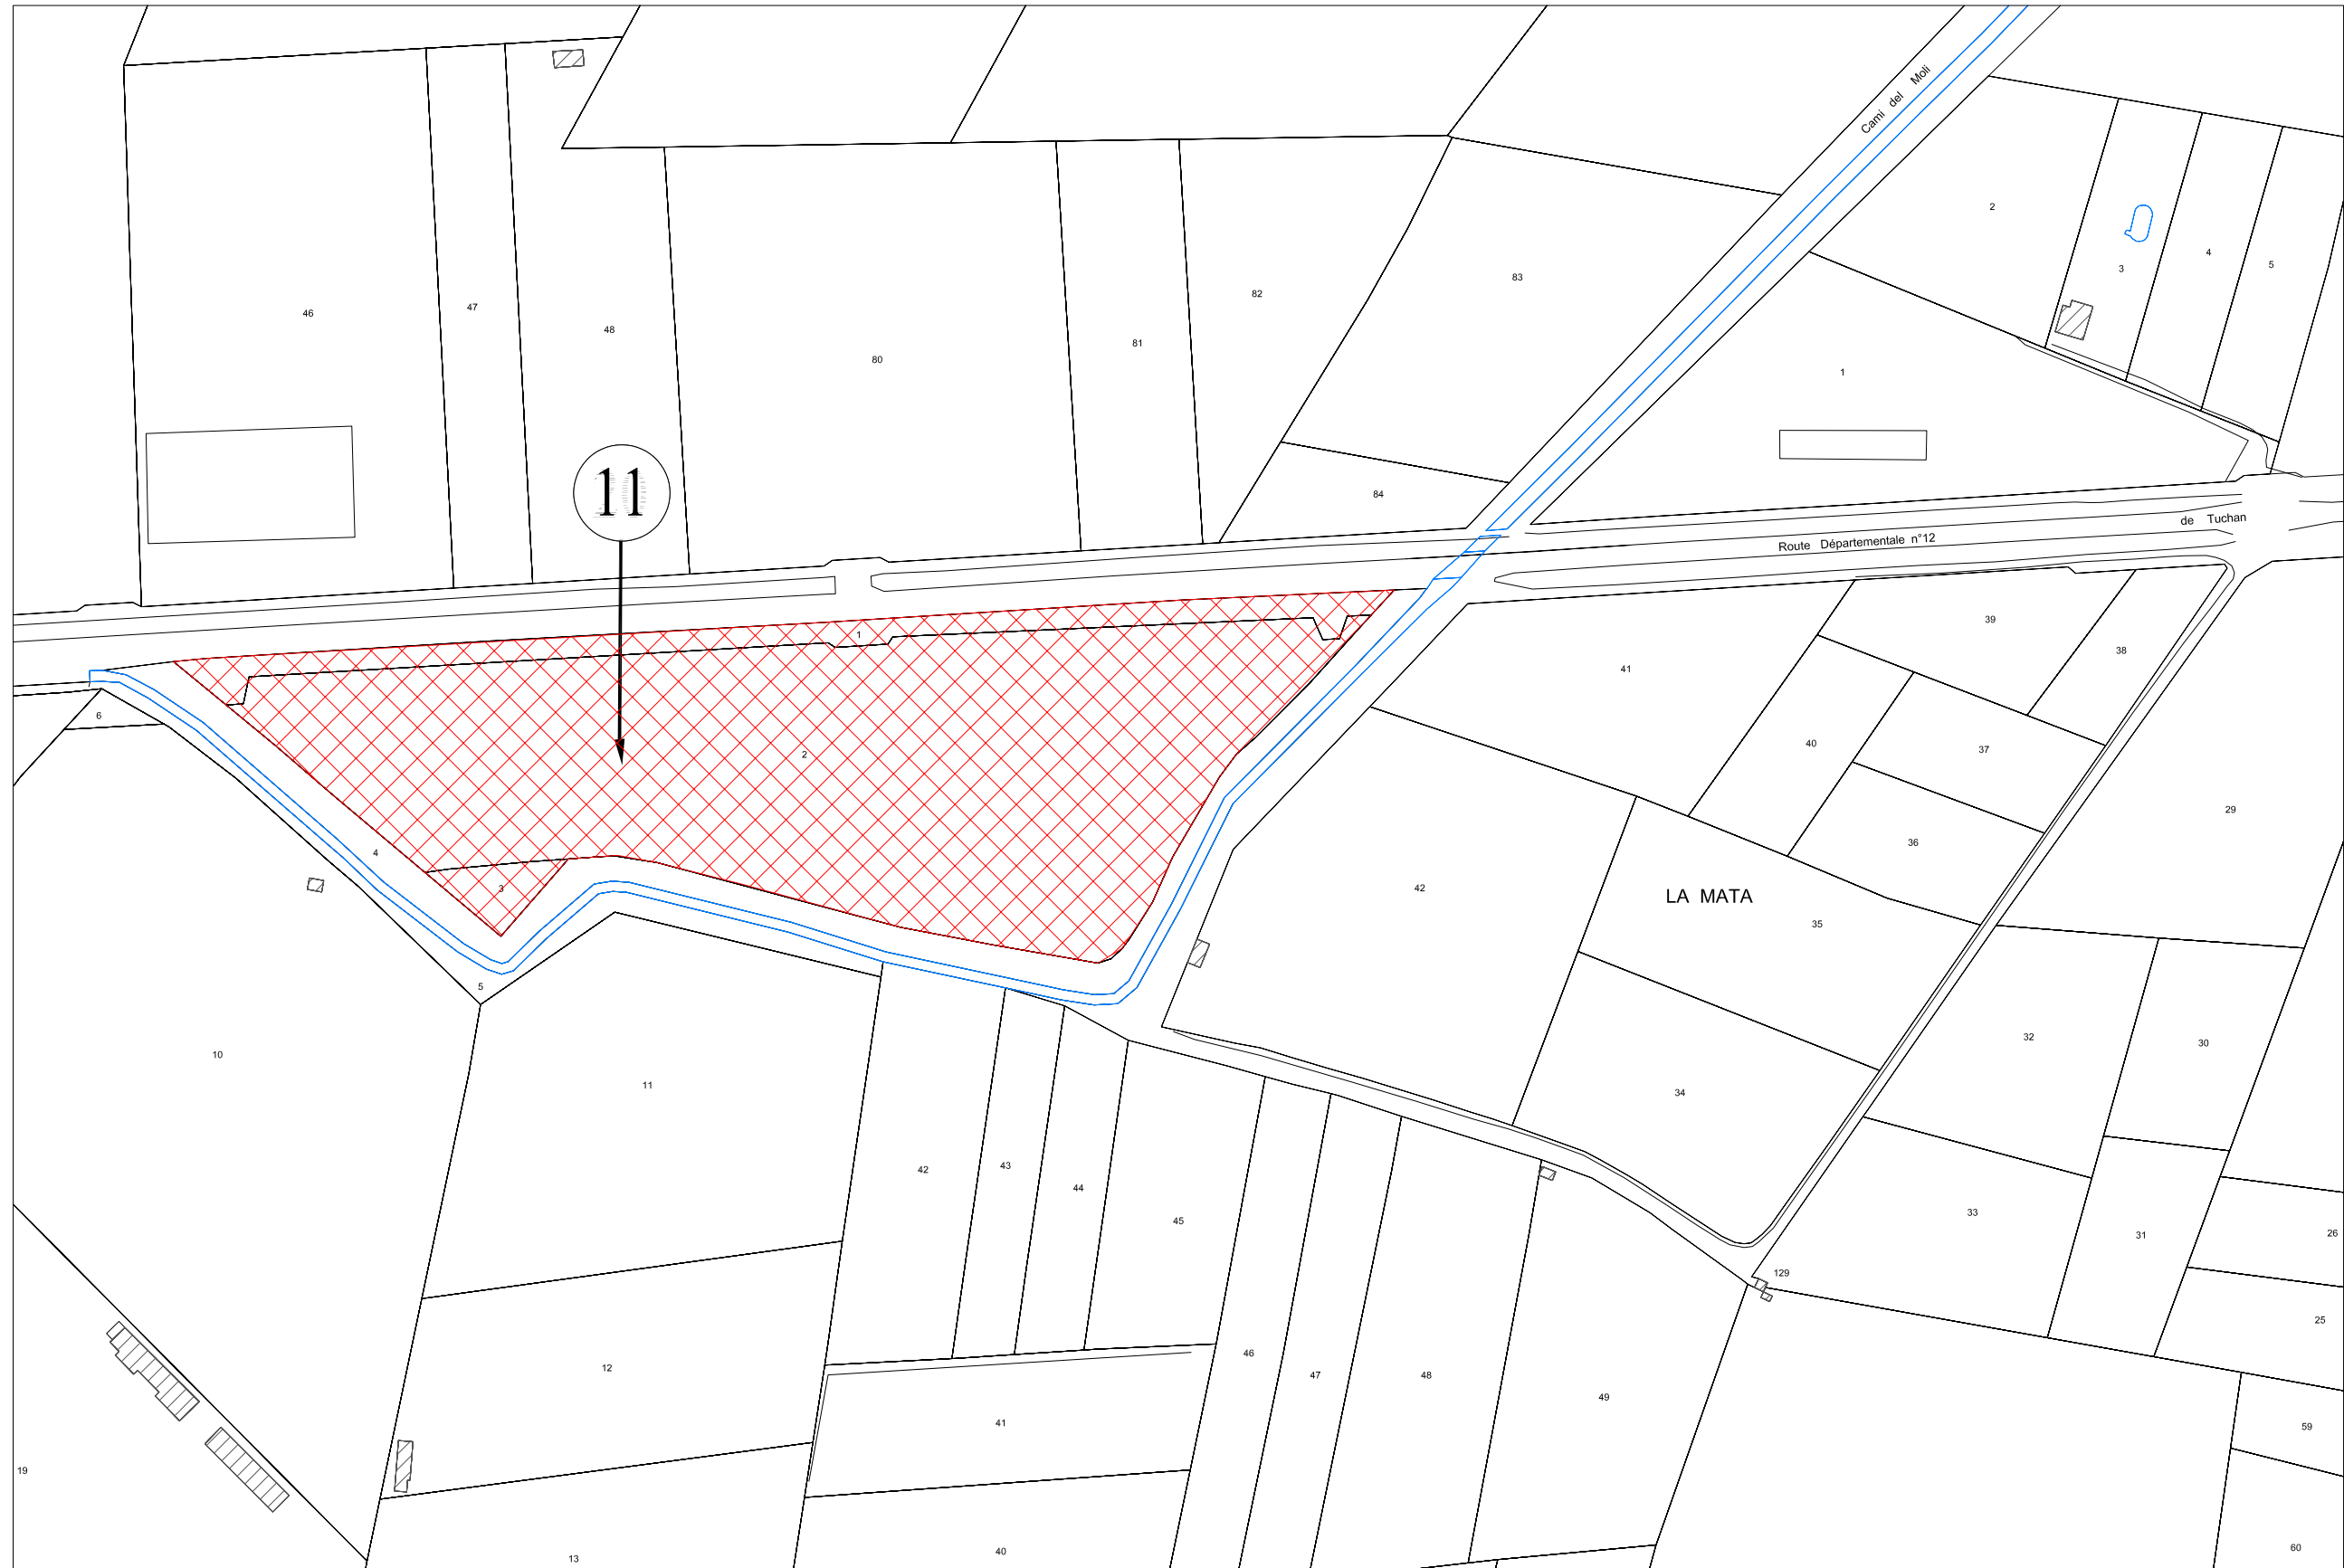

Echelle : 1/2000